

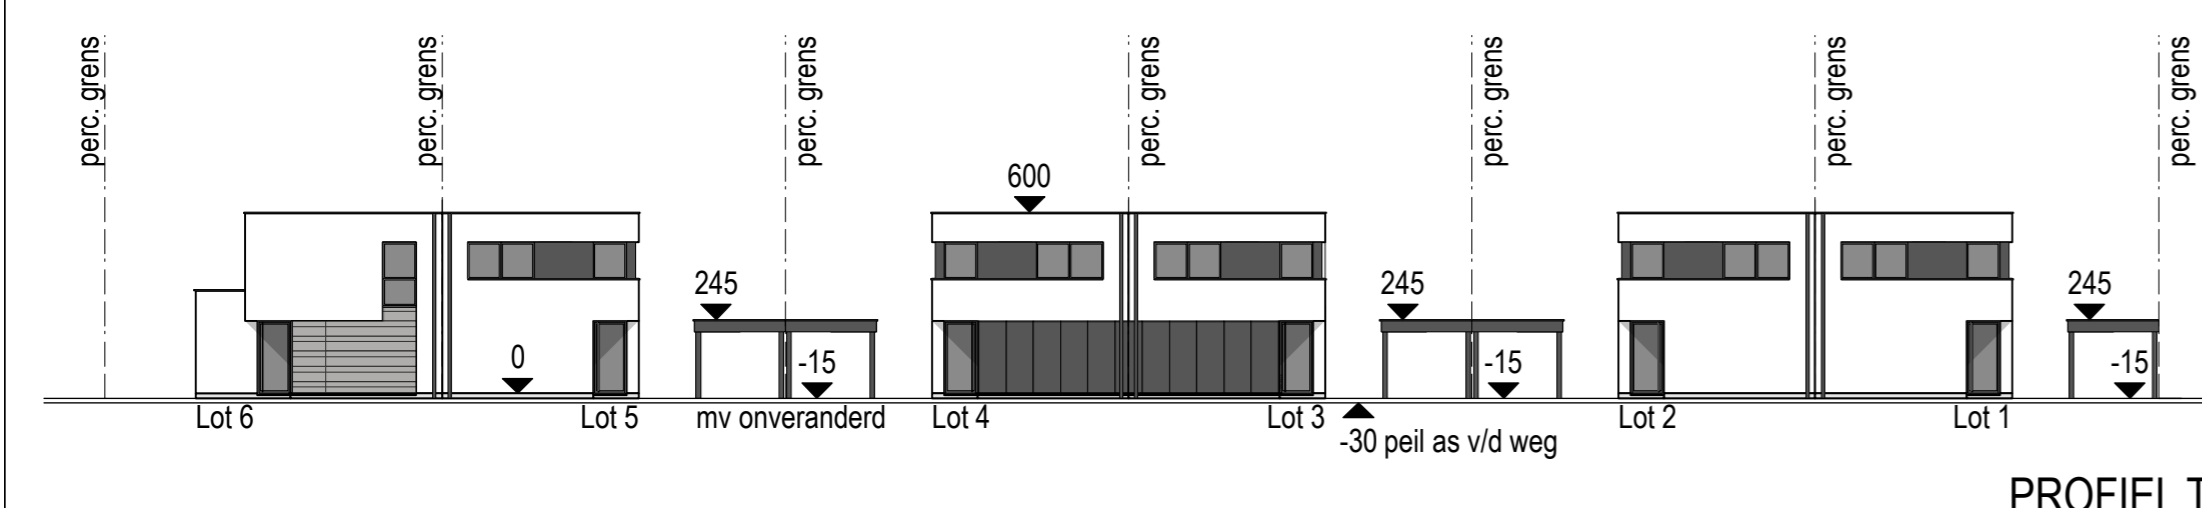
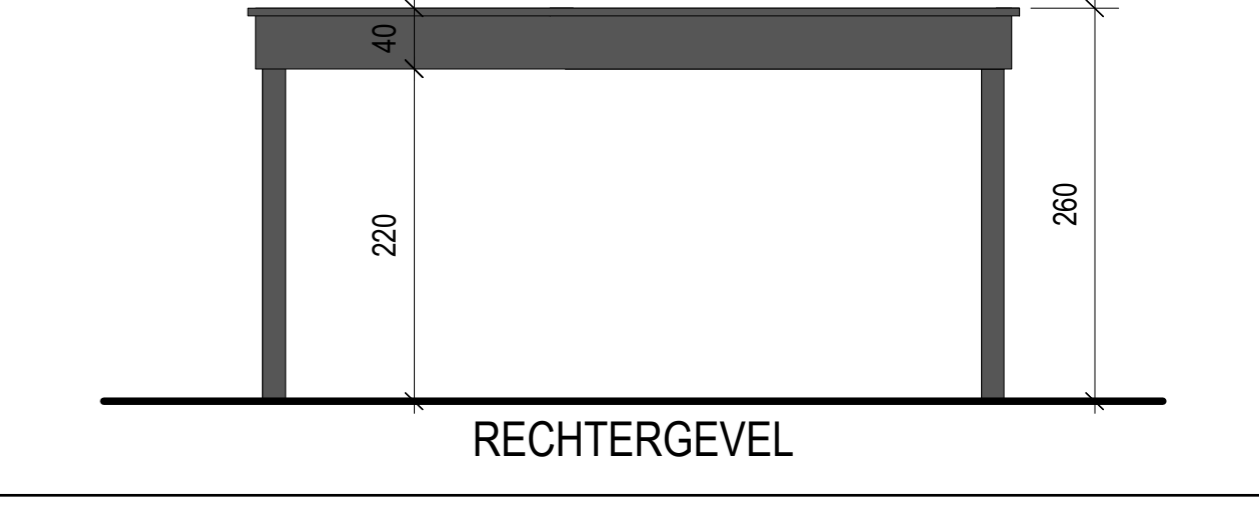
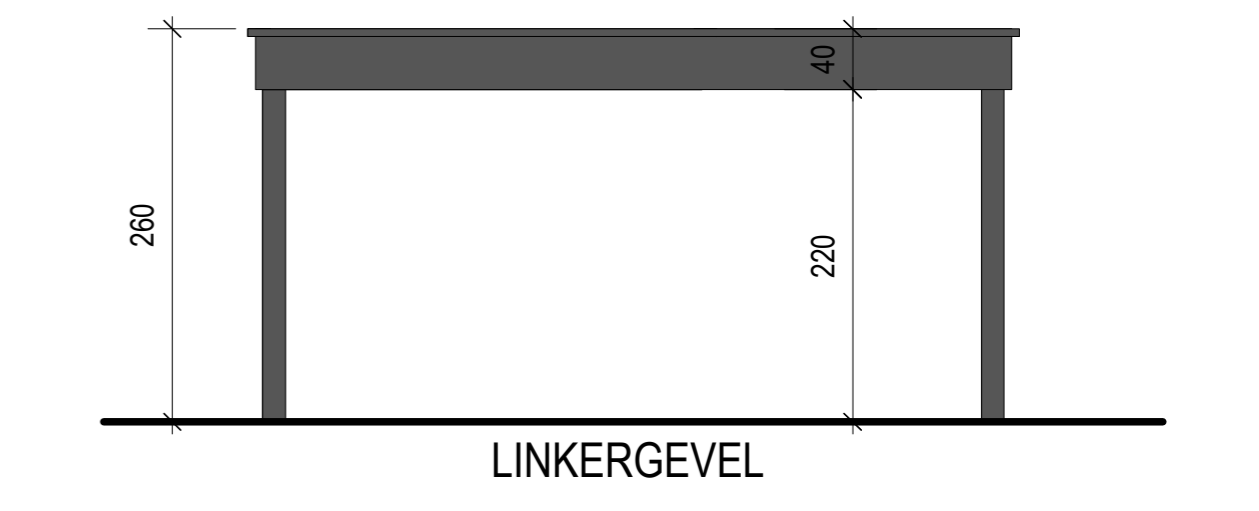
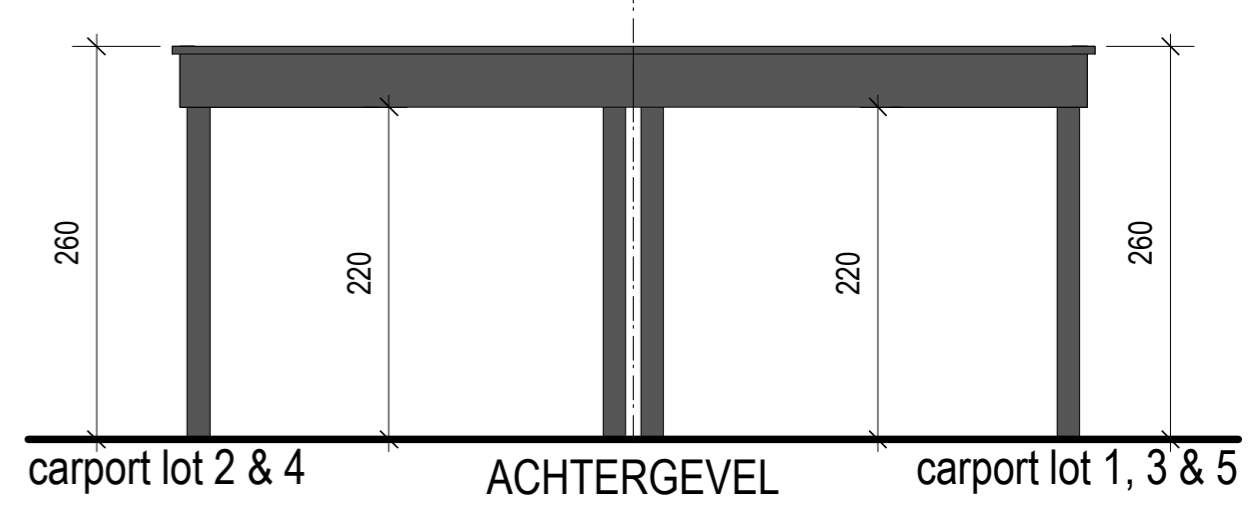
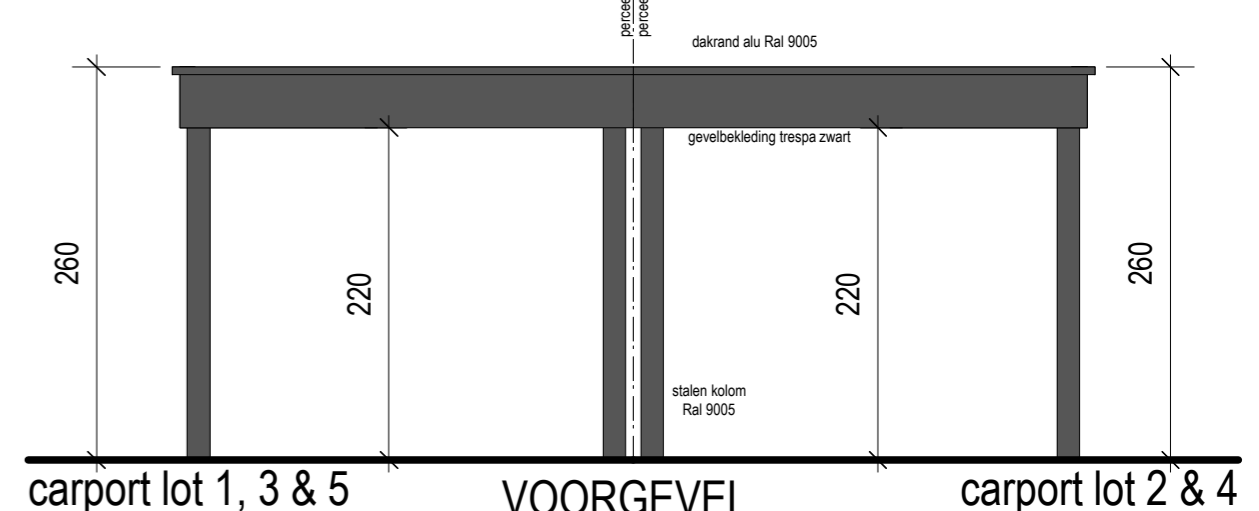


INPLANTING


GRONDPLAN FUND./RIOL.

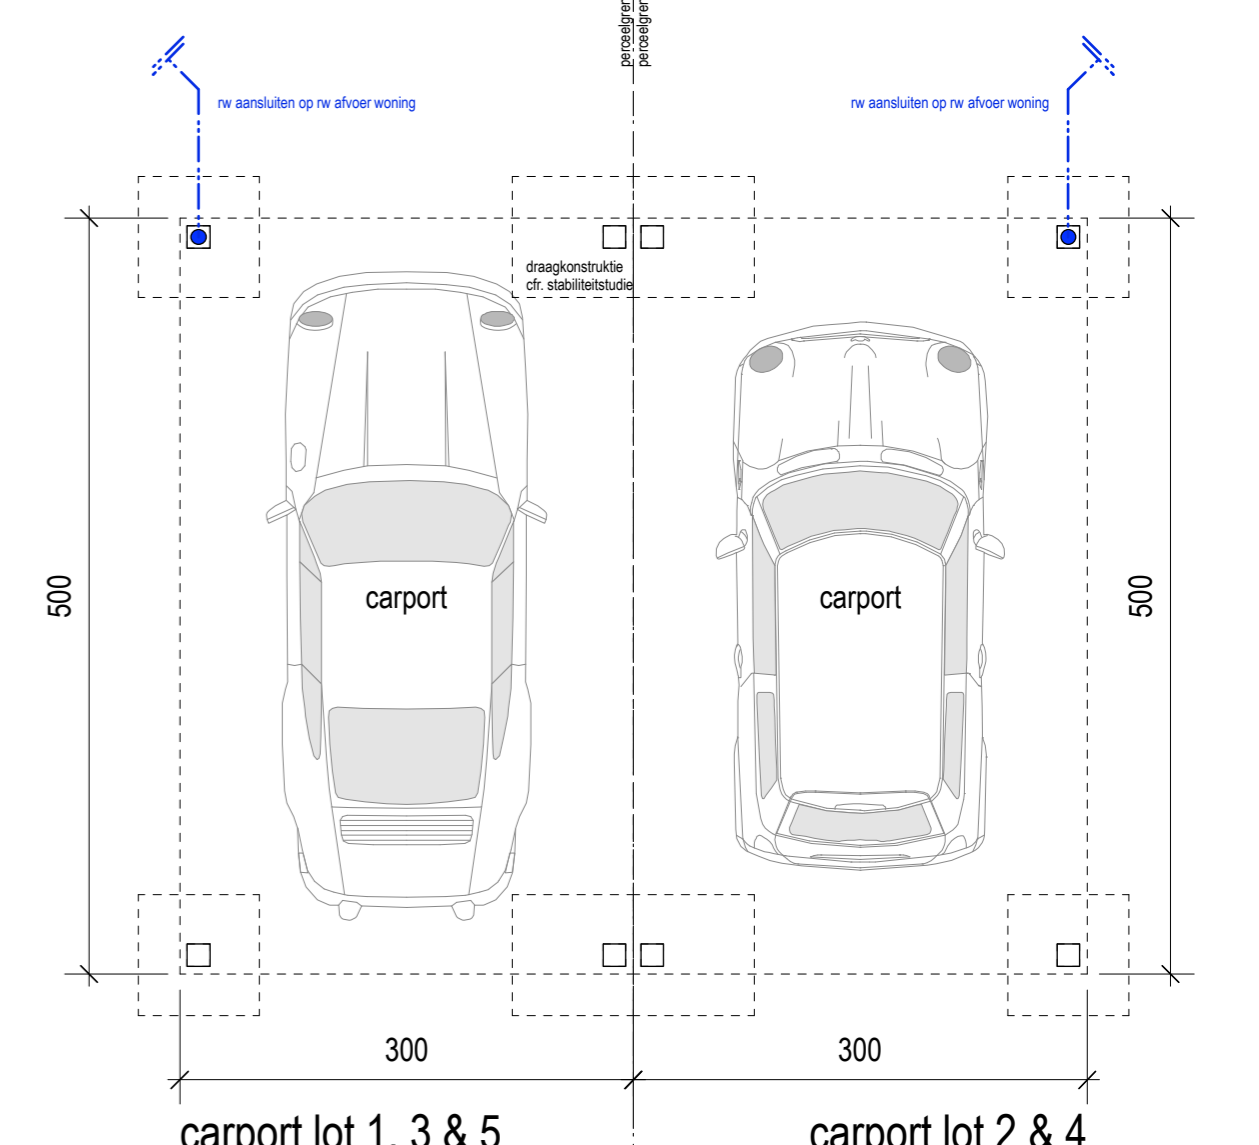


PROFIEL T4

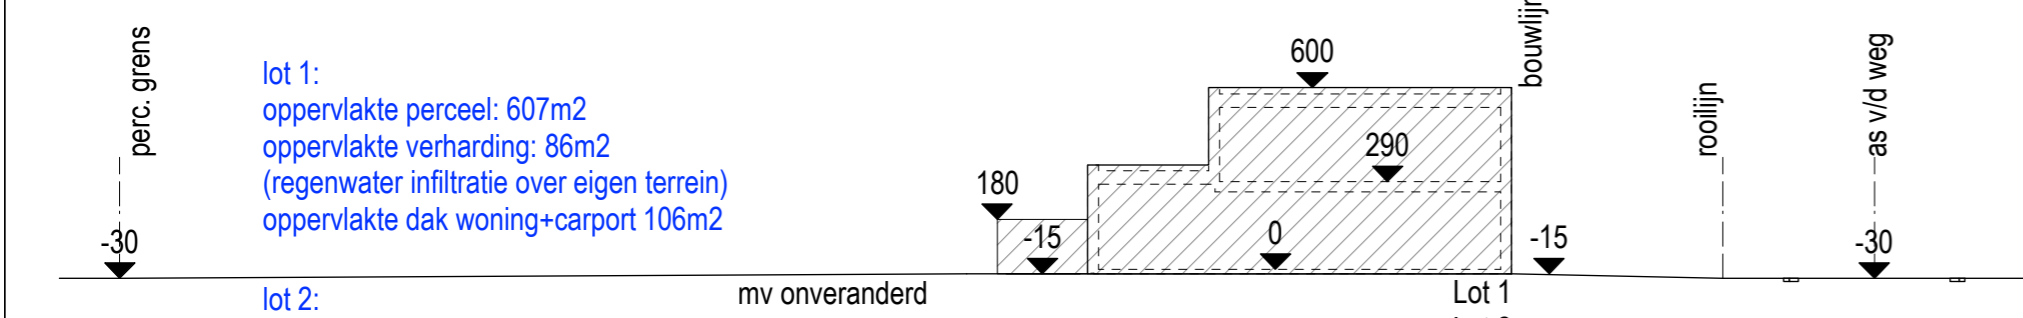



PROFIEL T1

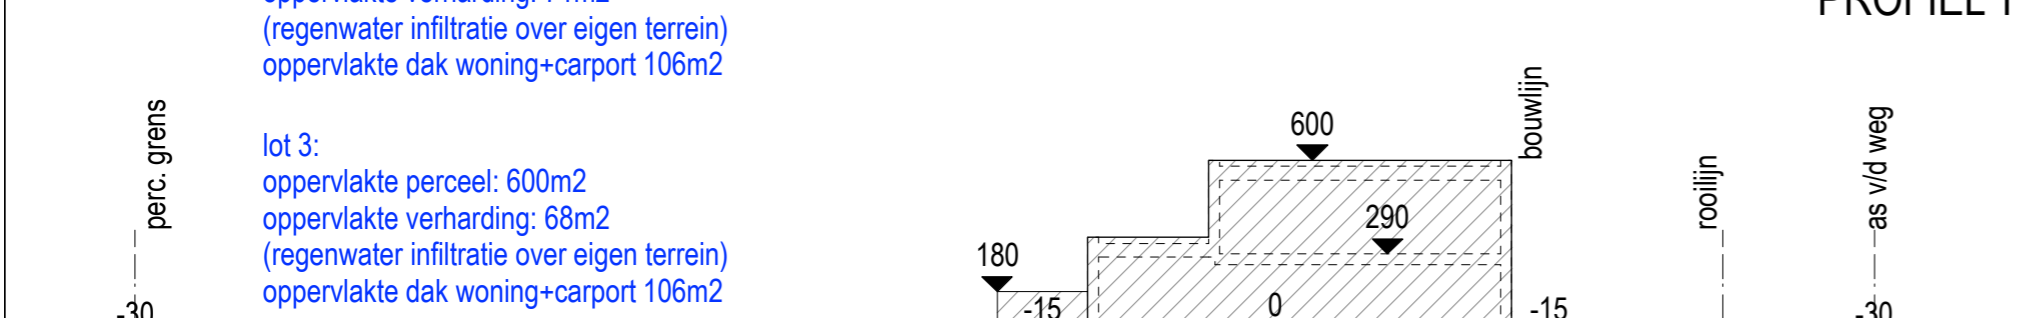

PROFIEL T2

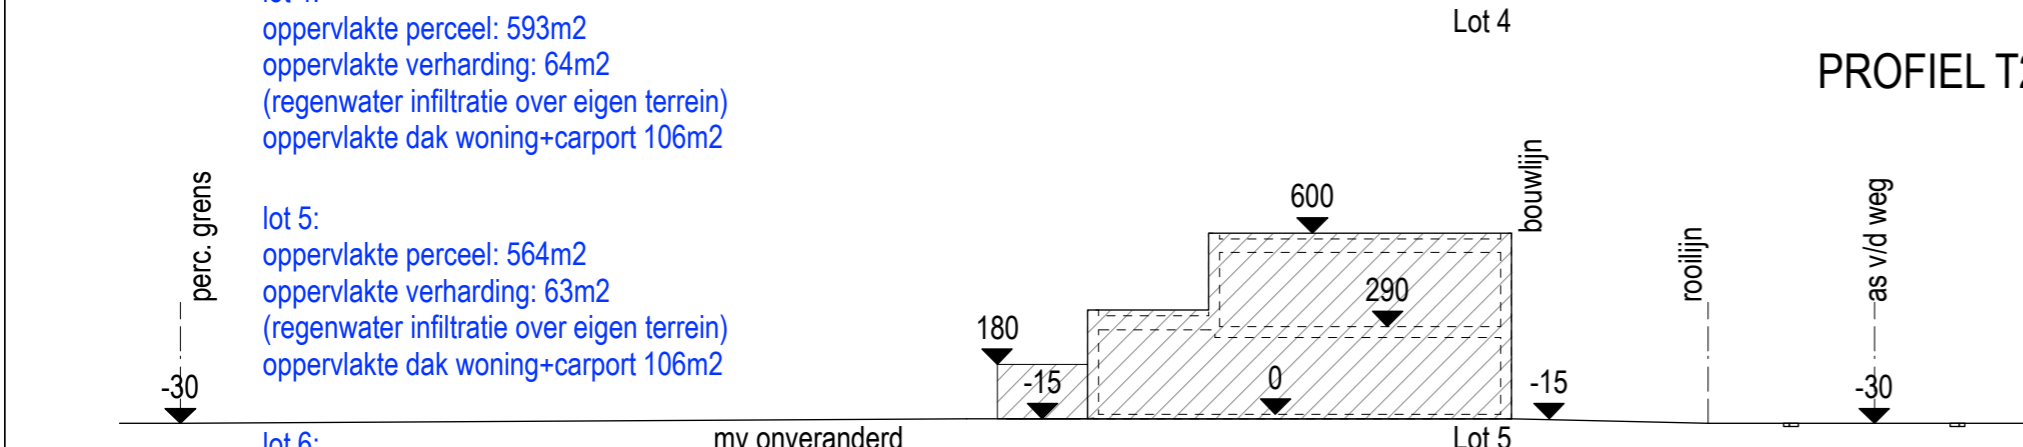

PROFIEL T3

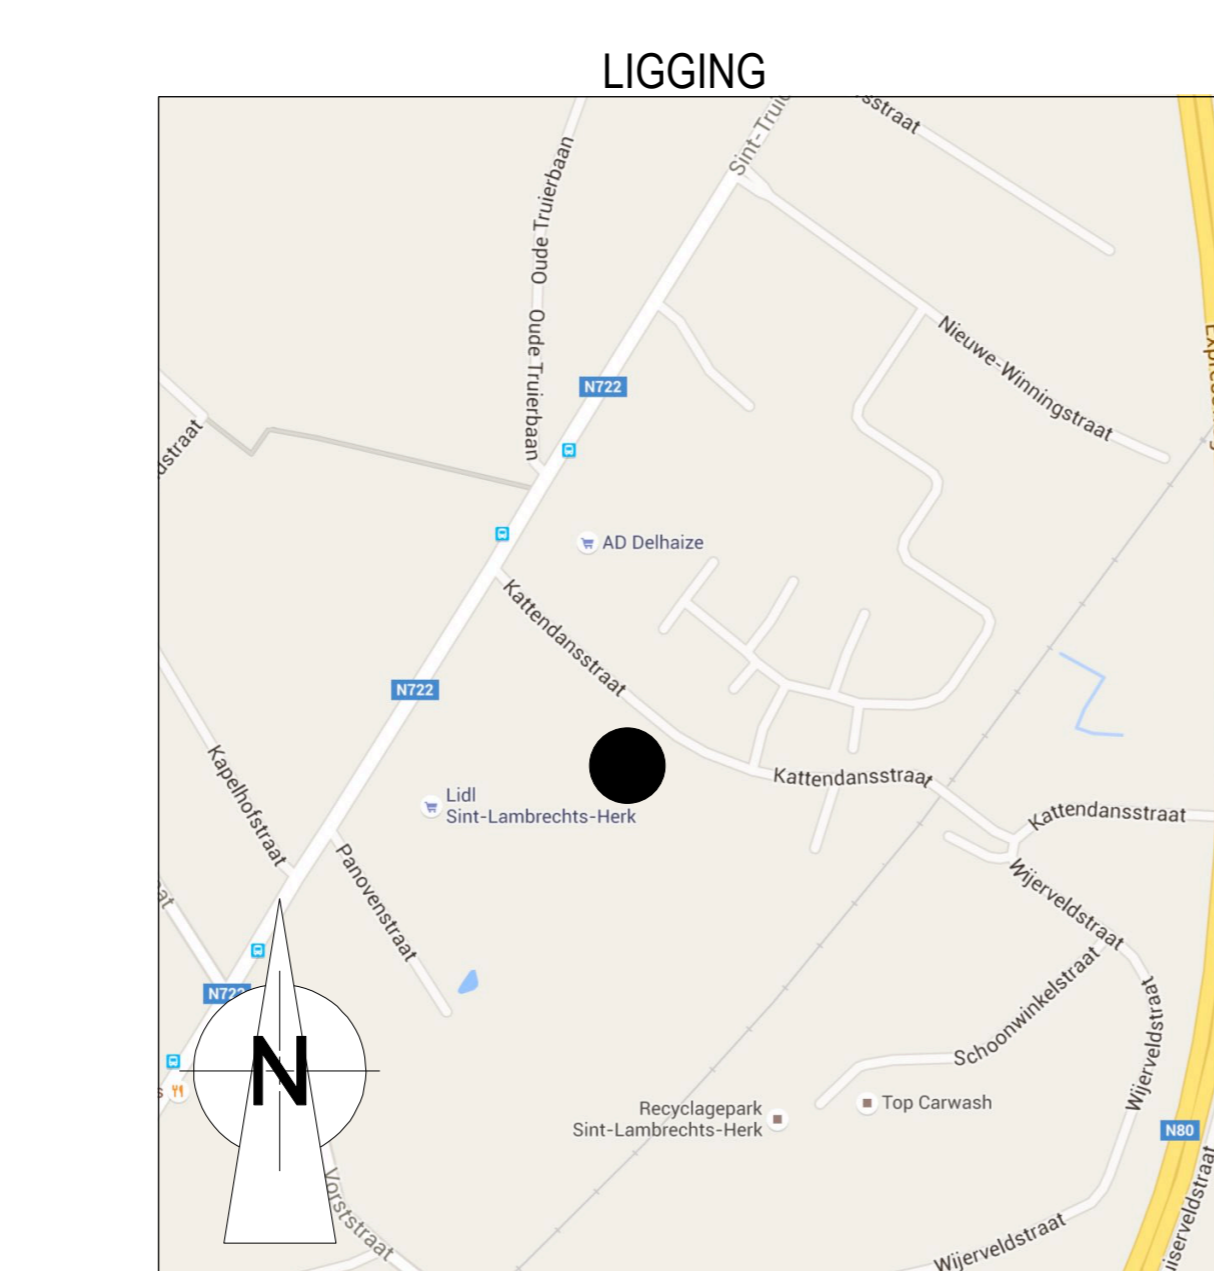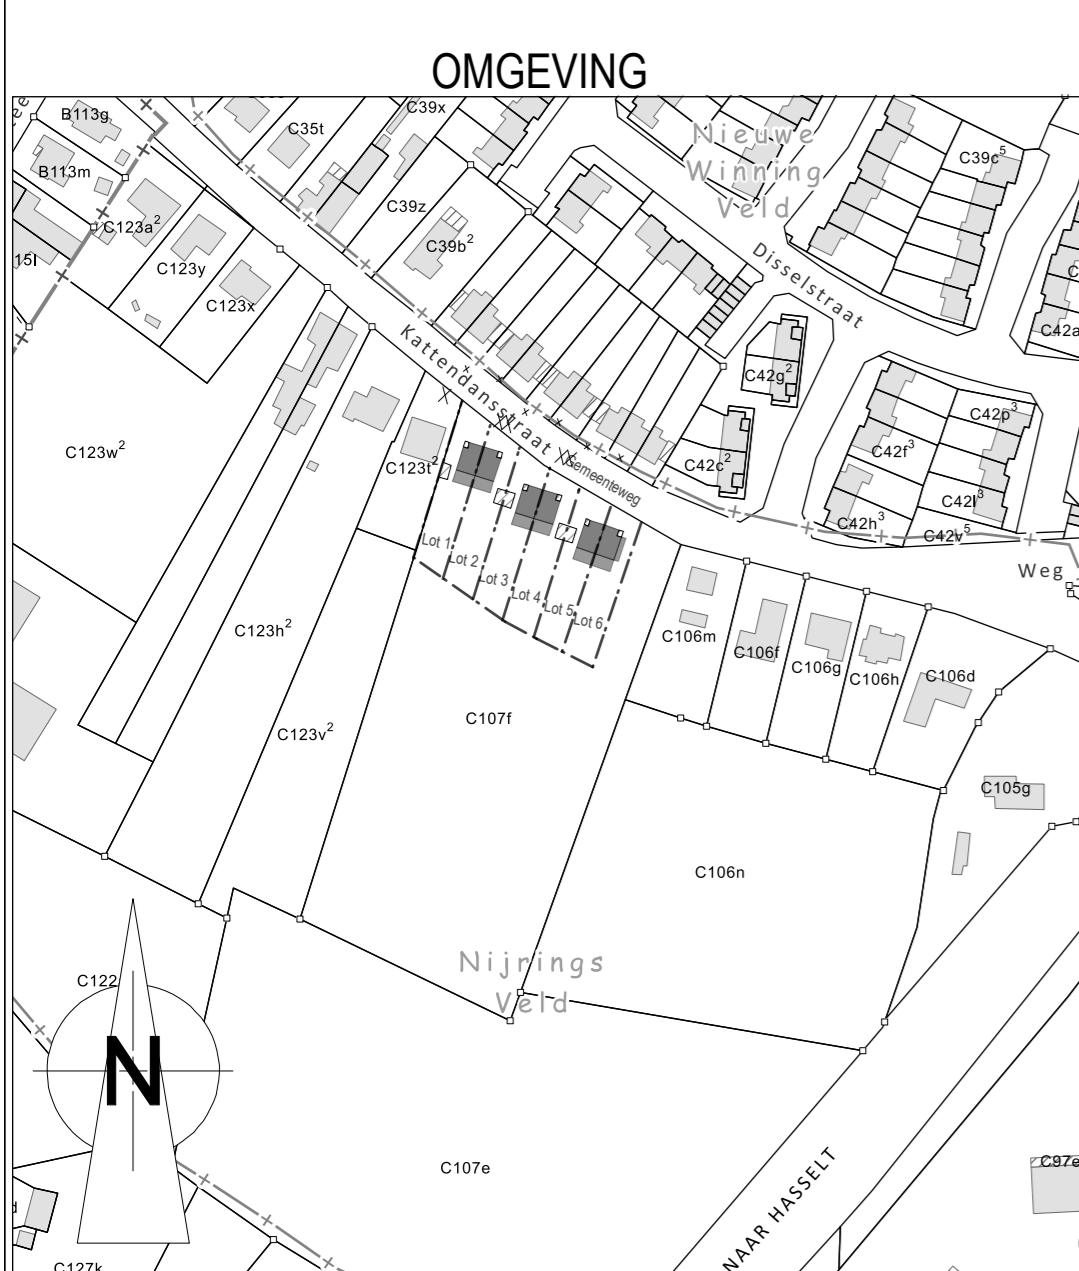

ALGEMENE VOORWAARDEN

Stabiliteitsstudies en uitvoeringsplannen zijn ten laste van de bouwheer. De stabiliteit dient berekend te worden door een bevoegd ingenieur. De architect kan niet aansprakelijk gesteld worden voor wijzigingen in de uitvoering van onderhevig plan. De bouwheer zal uitsluitend werken met geregistreerde aannemers. De bouwheer zal zelf de registratie van de aannemers nagaan en alle gevolgen hiervan voor eigen rekening nemen. Alle fundering en vloerplaten moeten tot op drukvaste bodem en vorstvrije ondergrond worden uitgevoerd. Een grondsondering op kosten van de bouwheer kan hiervoor noodzakelijk zijn. Alle maten op de plannen zijn ten titel van inlichting en dienen door de uitvoerder ter plaatse gecontroleerd. Alle gegevens op de bouwplannen betreffende nutsleidingen zijn enkel ten titel van inlichting. De aannemer dient zelf de ligging van desbetreffende leidingen bij de maatschappijen na te trekken en ter plaatse te controleren. De werken mogen niet aangevat worden zonder uitdrukkelijke en schriftelijke goedkeuring van de architect. De werken mogen niet aangevat worden zonder veiligheidscoördinatie en tijdig ingediende startverklaring van de EPB verslaggever.

peterbaetenarchitect

gemeente: Hasselt  
 aanvraag voor: de bouw van zes eengezinswoningen HOB.  
 gelegen: Kattendansstraat zn, 3500 Hasselt (Sint-Lambrechts-Herk)  
 gekadastraerd: afdeling 10 sectie C nr. 107f delen verkaveling nr. 1862 lot 1 tem 6

Idylia NV, Jeffrey Vandeput Hendrik Van Veldekesingel 150 3500 Hasselt M 0477 495782		architectenburo Baeten Peter bvba Grotstraat 26 3668 Niel-bij-As T / F 089/656536 email: info@peterbaeten.be	
de opdrachtgever		de architect	
Schaal:	Datum:	Wijzigingen:	
1/50 - 1/250 1/2500 - 1/25000	05/10/2016	NR. DATUM	
Plannummer: 1/4	Dossiernummer: 0816	A	
		B	
		C	
		D	
		E	
		F	
G			

grondplannen/doorsneden/aanzichten 1:50  
 liggingsplan 1:25000/omgevingsplan 1:2500  
 inplantingsplan/terreinprofiel 1:250